


Sakura館 1階センターコート

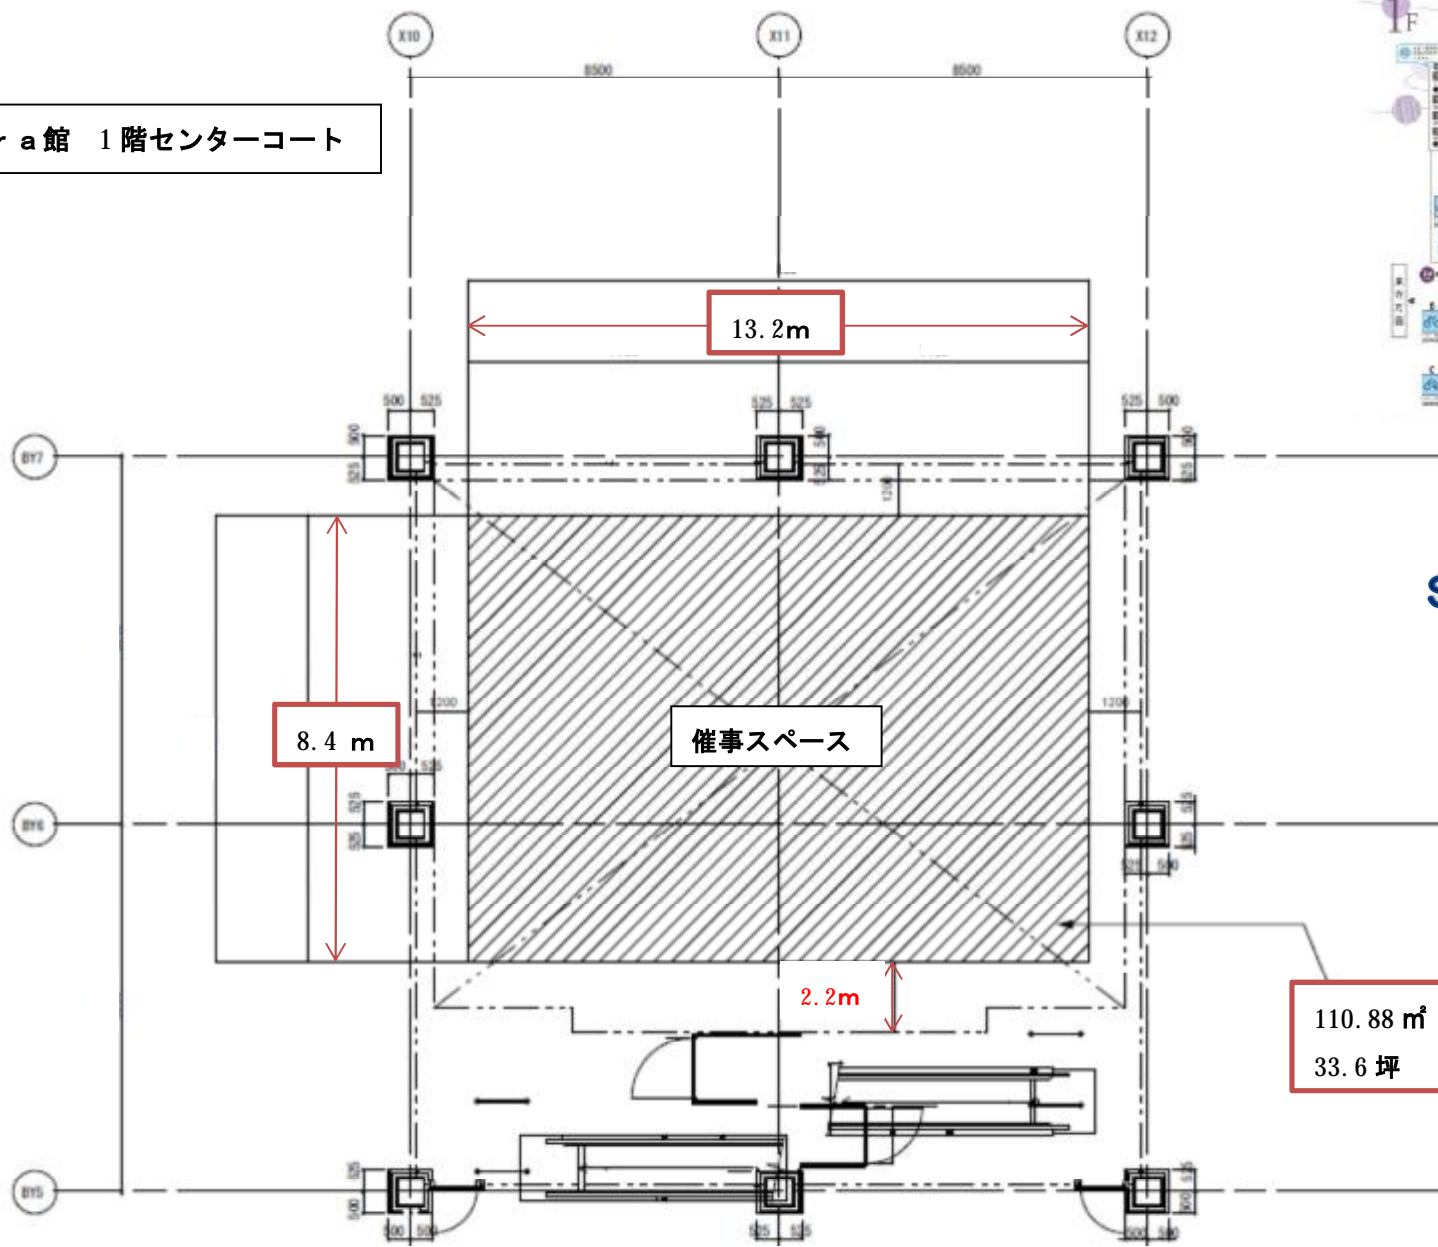

イオンモールKYOTO  
Sakura館 1階センターコート

イベント区画 面積/坪

110.88 m<sup>2</sup>/33.6 坪